





# VYŠNÁ MYŠĽA

## ÚZEMNÝ PLÁN OBCE

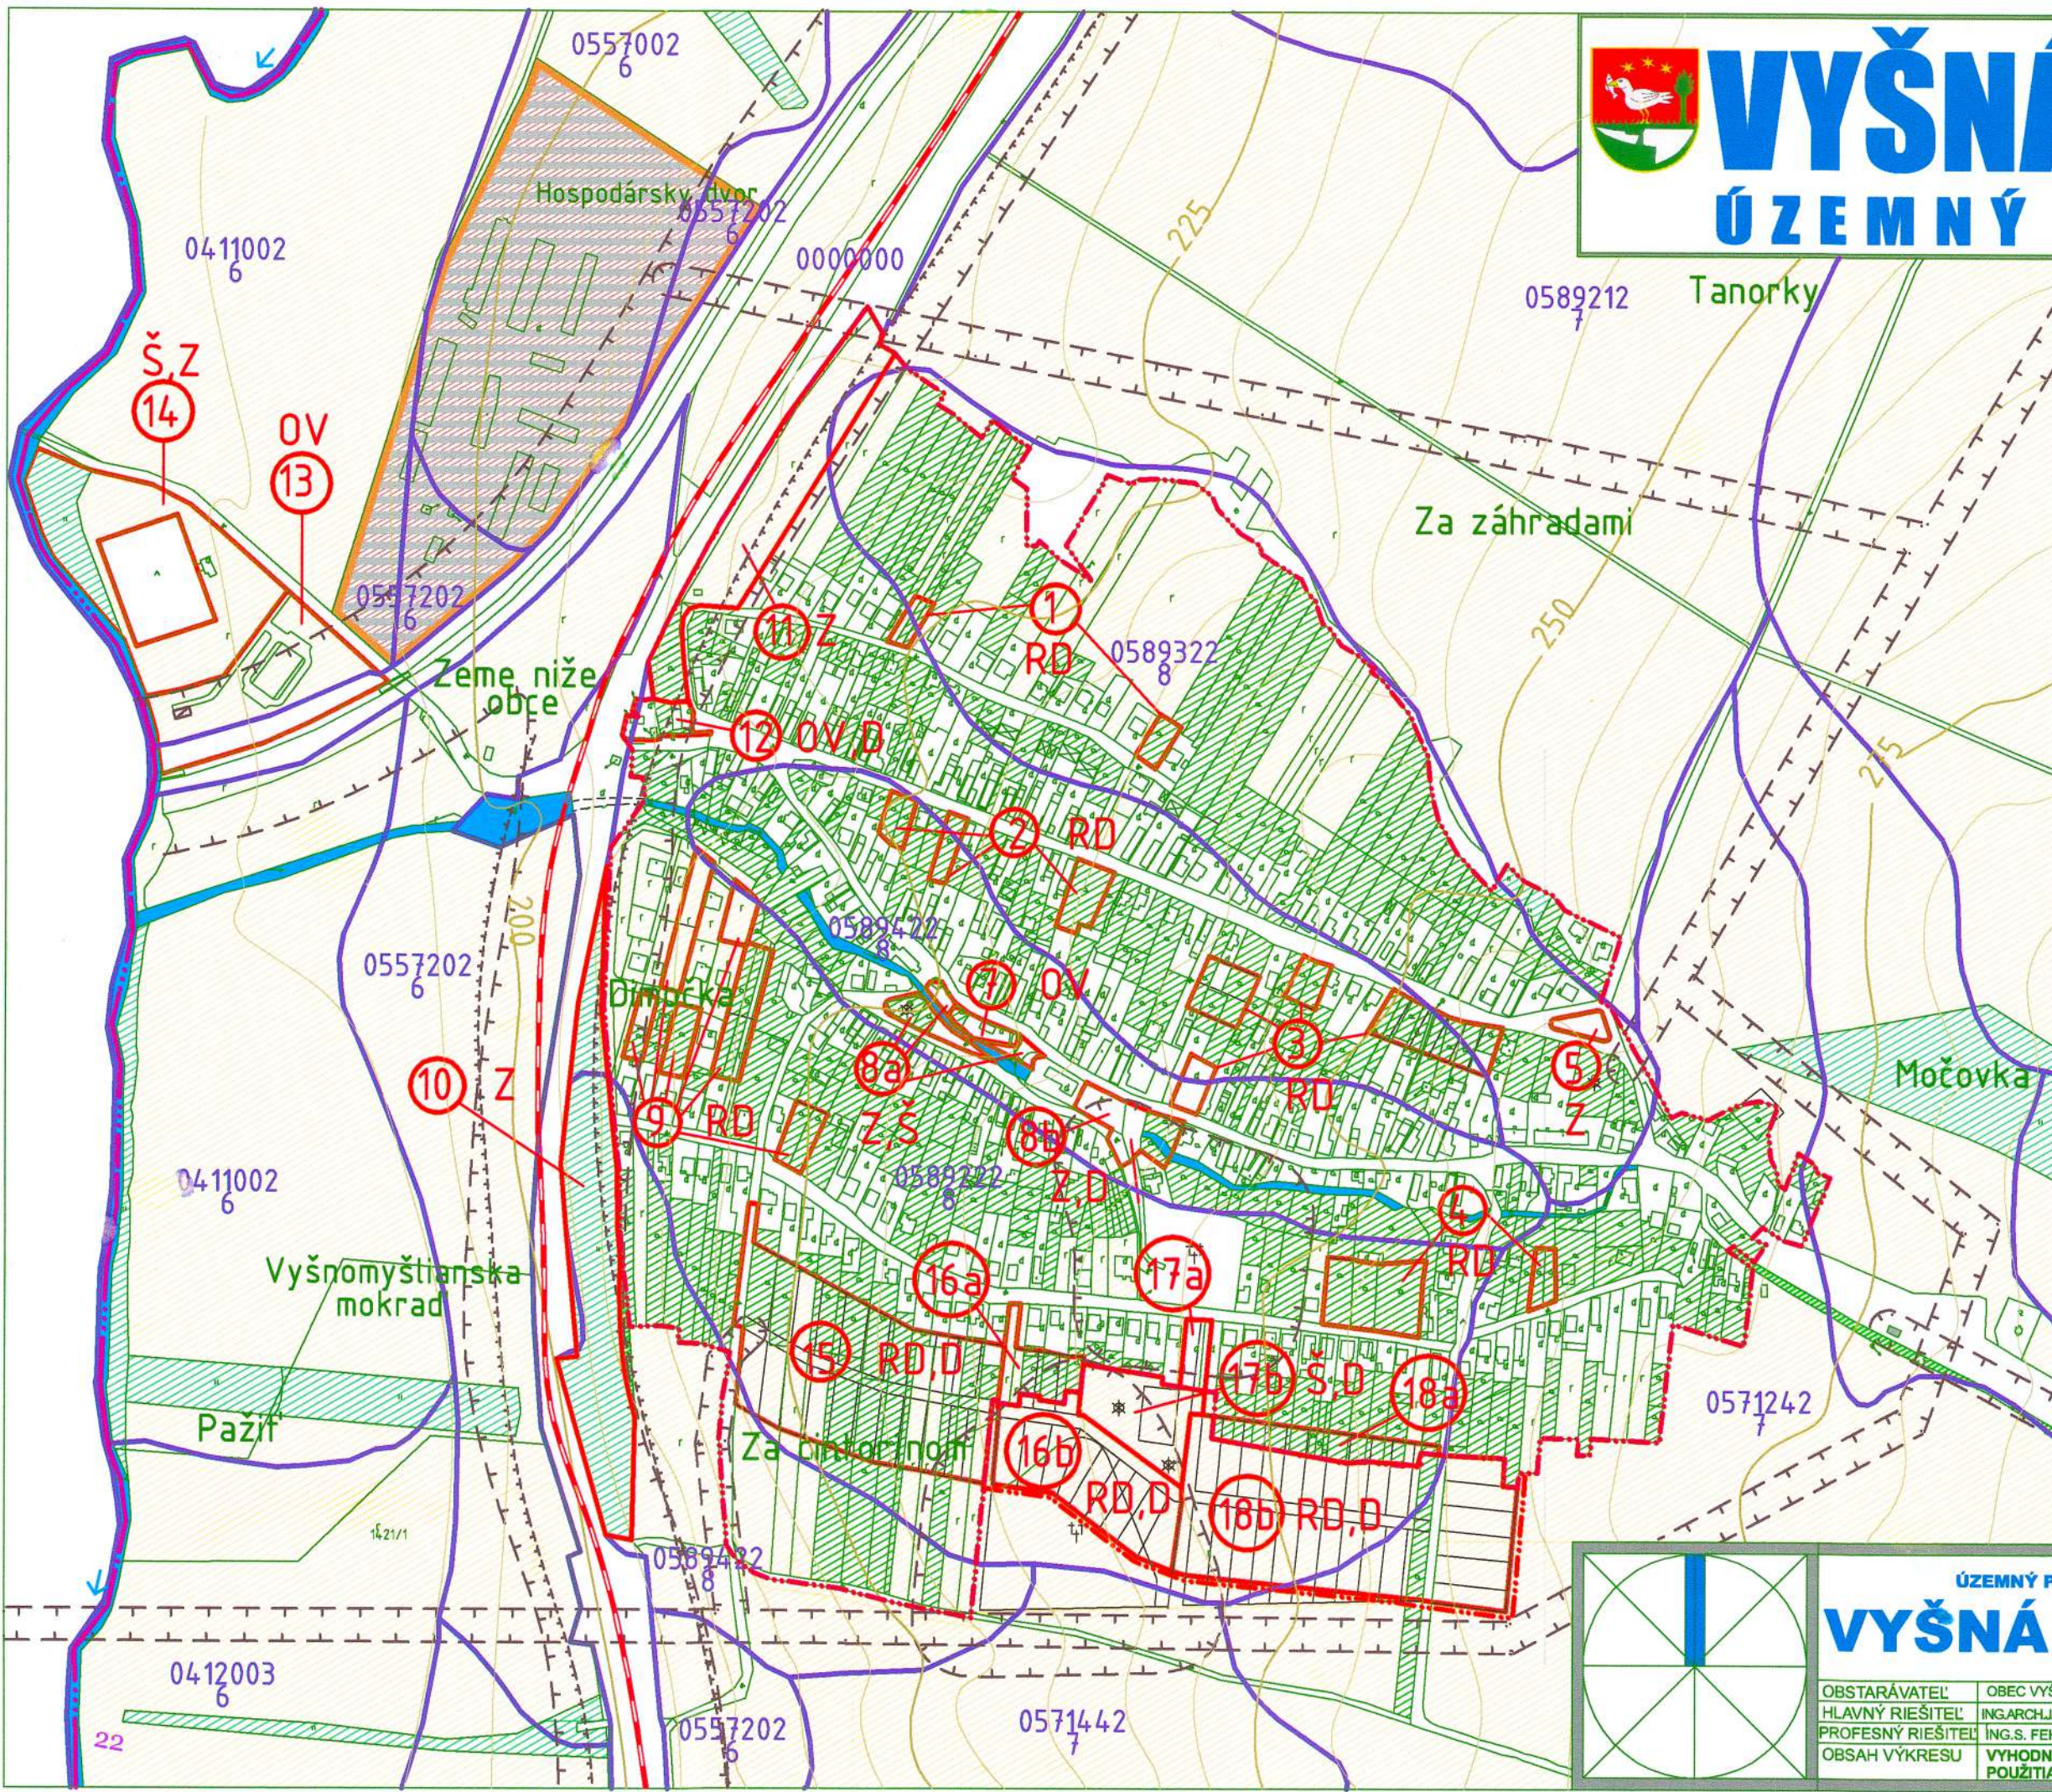

### LEGENDA :

stav	návrh	výhľad	
			hranica zastavaného územia
			ochranné pásma všetkých druhov
			hranica BPEJ
			kód BPEJ
			skupina BPEJ
			označ. lokality na odňatie PP
			záhrady
			TTP
			orná pôda
			les
			cintorín
			vodný tok
			hospodársky dvor
			zmiešané územia poľnoh. výroba
<b>RD</b>			rodinné domy
<b>S</b>			šport
<b>R</b>			rekreácia, turizmus
<b>OV</b>			občianske vybavenie
<b>D</b>			doprava
<b>Z</b>			zeleň

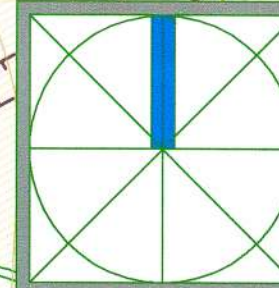

ÚZEMNÝ PLÁN OBCE  
**VYŠNÁ MYŠĽA** ARCHIKON

ARCHITEKTONICKÁ KANCELÁRIA  
LETNÁ 40 KOŠICE TF 055/6230156

OBSTARÁVATEĽ	OBEC VYŠNÁ MYŠĽA
HLAVNÝ RIEŠITEĽ	ING.ARCH.JÁN SEKAN, ING.ARCH.LADISLAV TIMURA
PROFESNÝ RIEŠITEĽ	ING.S. FEHÉROVÁ, ING.G. RIMARČIKOVÁ
OBSAH VÝKRESU	VYHODNOTENIE PERSPEKTÍVNEHO POUŽITIA PP A LP

M 1:5000  
X. 2007  
NÁVRH  
ÚPN-O

Č. VÝKRESU  
**06**

VYŠNÁ MYŠĽA