

Oznámenie verejnou vyhláškou

Spoločnosť **Východoslovenská distribučná a.s. Mlynská 31, Košice** pripravuje realizáciu nižšie uvedenej stavby, ktorej obsahom je **rekonštrukcia a úprava VN a NN vedenia** podľa priloženej grafickej situácie.

názov stavby: „**V206 - Bohdanovce, Balota - zriadenie VN, TS a NN**“

katastrálne územie: **Bohdanovce, Vyšná Myšľa**

Predpokladaný termín ukončenia realizácie stavby je rok 2020.

Východoslovenská distribučná a.s. týmto oznamuje vlastníkom a užívateľom nehnuteľností vstup na nehnuteľnosti, ktoré majú byť predmetnou stavbou dotknuté.

Ak vznikne vlastníkovi nehnuteľnosti v dôsledku realizácie stavby majetková ujma, má nárok na náhradu škody.

Toto oznámenie bude vyvesené na úradnej tabuli obce 30 dní od dátumu jeho vyvesenia.

Do projektovej dokumentácie je možné nahliadnuť na obecnom úrade.

V prípade potreby ďalších informácií k stavbe nás môžete kontaktovať na tel. č. +421917980407.

Vo Vranove n/T, dňa 11.2.2020

EL PRO KAN, s.r.o.
M. R. Štefánika 212/81, 093 01 Vranov n. T
IČO: 44 104 944 IČ DPH: SK202257734F
Gajdoš Michal
Projektový inžiniering

vyvesené dňa/pečiatka obce 12.02.2020



Právne informácie: Toto oznámenie je splnením oznamovacej povinnosti prevádzkovateľa distribučnej sústavy podľa ust. § 11 ods. 2 zák. č. 251/2012 Z.z. o energetike a o zmene niektorých zákonov. Realizácia stavby podľa tohto oznámenia je výkonom oprávnení prevádzkovateľa distribučnej sústavy podľa ust. § 11 ods. 1 zák. č. 251/2012 Z.z. o energetike a o zmene niektorých zákonov. V prípade neumožnenia vstupu na nehnuteľnosť podľa tohto oznámenia, berie vlastník (užívateľ) nehnuteľnosti na vedomie právne dôsledky z toho plynúce.


Bohdanovce


k.ú. Bohdanovce

lokalita stavby

Vyšná Myšľa

k.ú. Vyšná Myšľa

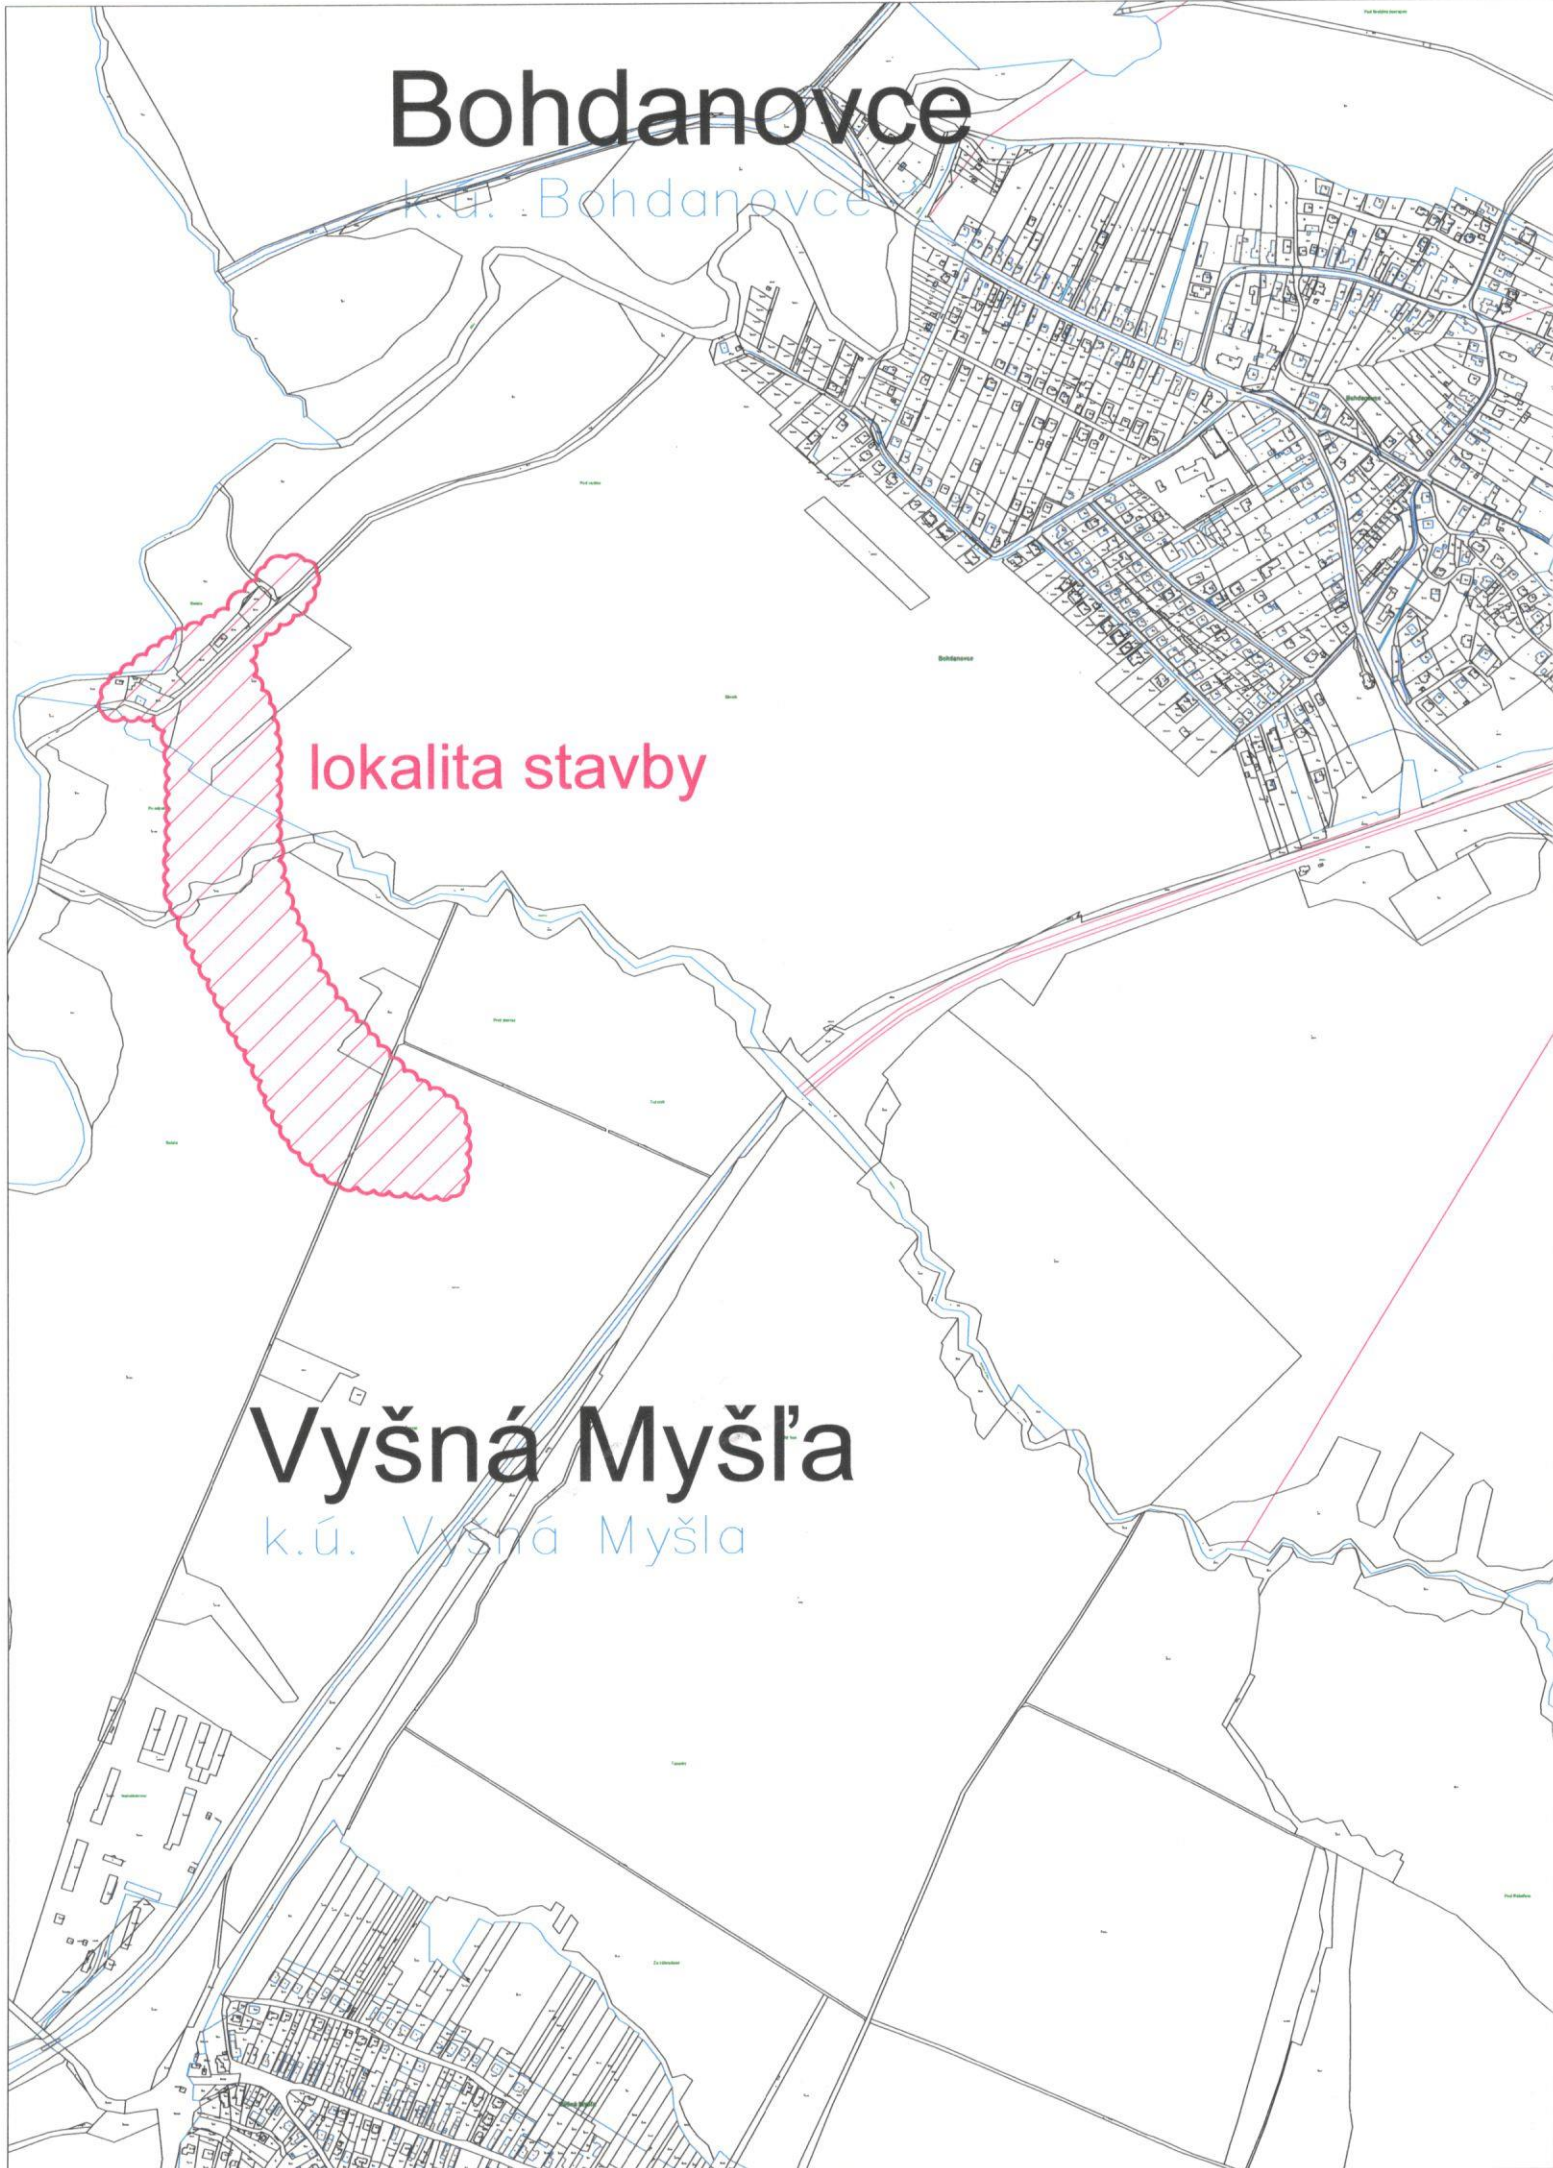

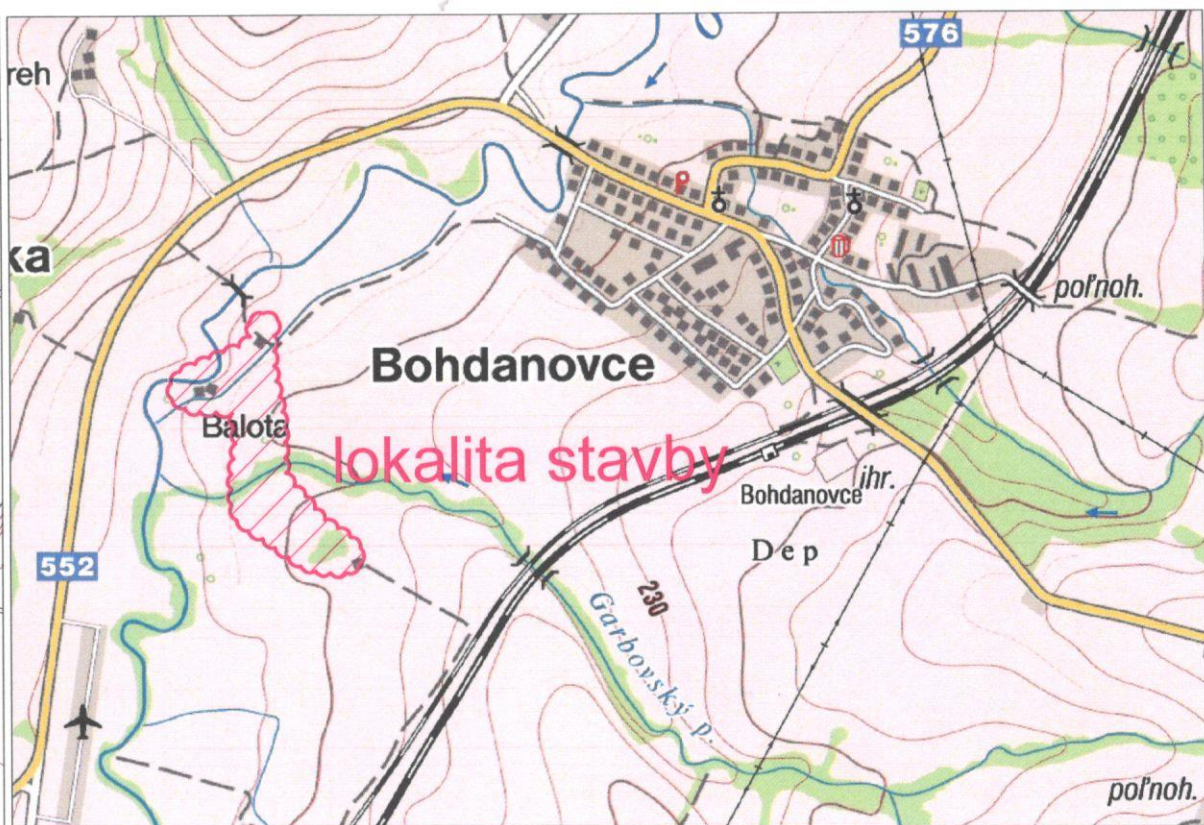

ROZVODNÁ SIET' : NN - 3/PEN AC 400/230 V, 50 Hz, TN - C
 NN - 1/N/PE AC 230 V, 50 Hz, TN - S (VNÚTORNÁ ELI. TR)
 VN : 3 str. 50 Hz, 22 000 V / sieť s rezonančne uzemneným neutrálnym bodom STN EN 50 522 čl.3.4.26

OCHRANA PRED ZÁSAHOM EL. PRÚDOM V NORMÁLNEJ PREVÁDZKE do 1000V: STN 33 2000-4-41:2019
 412.1 ZÁKLADNÁ IZOLÁCIA ŽIVÝCH ČASTÍ
 412.2.2 KRYTY

B.1 UMIESTENIE MIMO DOSAHU

OCHRANA PRED DOTYKOM ŽIVÝCH ČASTÍ nad 1000 V : STN EN 61936-1:2011, PNE 33 2000-1

KRYTOM
 ZÁBRANOU
 UMIESTNENÍM MIMO DOSAHU

OCHRANA PRED ZÁSAHOM EL. PRÚDOM PRI PORUCHE do 1000 V : STN 33 2000-4-41:2019

411.3.2 SAMOČINNÉ ODPOJENIE PRI PORUCHE

DOPLNKOVÁ OCHRANA do 1000 V : STN 33 2000-4-41:2019

415.1 DOPLNKOVÁ OCHRANA : PRÚDOVÉ CHRÁNIČE (RCD)

OCHRANA PRED DOTYKOM NEŽIVÝCH ČASTÍ nad 1000 V : STN EN 61936-1:2011, PNE 33 2000-1
 ZEMNENÍM

NÁMRAZOVÁ OBLASŤ : I1 - STN EN 50 341-2-23 - PRE VN VEDENIE
 Iahká - STN 33 3300 - PRE NN VEDENIE

VETERNÁ OBLASŤ : 1
 STUPEŇ ZNEČISTENIA : III. /SILNÉ/

UPOZORNENIE :

Na projekt sa vzťahuje autorsko-právna ochrana v zmysle zákona č. 618/2003 Z.z. (Autorský zákon), v znení zákona č. 84/2007 Z.z. a preto má autor diela autorské právo na predmetné projektové dielo a to je neprevoditeľné a časovo obmedzené. Autor diela má aj výhradné právo udeľovať súhlas na prípadné prenechanie diela na využívanie tretím osobám, resp. na použitie diela alebo jeho časti na vytvorenie nového diela. Pod použitím projektového diela sa rozumie jeho zhmotnenie vo forme projektovej dokumentácie a právo autora nemožno zmluvne obmedziť ani vylúčiť.



Č. sady

Hl. inžinier projektu Ing. KANDALA ml.	Zodpovedný projektant: Ing. Kentoš	Vypracoval: Ing. Kentoš
Investor:	VÝCHODOSLOVENSKÁ DISTRIBUČNÁ, a.s.	
Adresa:	MLYNSKÁ 31, 042 91 KOŠICE	



EL PRO KAN

Adresa: M. R. Štefánika 212/181
 093 01 VRANOV n/T
 E-mail: elprokan@elprokan.sk
 Web: www.elprokan.sk

Názov stavby :
V206 - Bohdanovce, Balota - zriadenie VN, TS a NN
 Názov objektu :
SO 01 - Silnoprúdové elektrické rozvody
PS 01 - Trafostanica

Obsah : Situácia širších vzťahov

Archív. č.:	IP10345/2018
Formát:	2 x A4
Dátum:	01/2020
Stupeň PD:	RP
Číslo zák.:	IP10345/2018
Mierka: 1:10 000	Č. výkr.: 01