



Obecný úrad Vyšná Myšľa	
Dátum - 9 -03- 2020	
Podacie číslo: 144/2020	Číslo spisu:
Prílohy/listy:	Vybavuje:



Strana 1 z 7

Váš list číslo/zo dňa:

Naše číslo: IP- 10592/LJá/2020

Vybavuje: Ing. Lýdia Jacková

Telefón/e-mail: (055)610 2370, 0917 470524,
jackova_lydia@vsdas.sk

Miesto/dátum: Košice / 05.03.2020

Obec Vyšná Myšľa
Hlavná 60/39
044 15 Vyšná Myšľa

Vec: Oznámenie vo veci stavby

" Čaňa – Vyšný Čaj – úprava VN vedenia V325, V206 (SOK) "

Východoslovenská distribučná a.s., Mlynská 31, 042 91 Košice, IČO 36599361, pripravuje realizáciu vyššie uvedenej stavby, ktorej obsahom je úprava existujúceho elektrického vedenia bez zmeny trasy vedenia medzi obcami Čaňa, Nižná Myšľa, Vyšná Myšľa, Bohdanovce, Nižný Čaj, Blažice, Vyšný Čaj.

Východoslovenská distribučná a.s. oboznamuje vlastníkov a užívateľov nehnuteľností so vstupom na nehnuteľnosti, ktoré majú byť predmetnou stavbou dotknuté. Keďže v rámci predmetnej stavby je dotknutý veľký počet vlastníkov pozemkov, oznámenie sa vykoná aj verejnou vyhláškou.

Dovoľujeme si požiadať obec o spoluprácu pri tomto oznámení a to formou vyvesenia priloženého listu (Oznámenie verejnou vyhláškou), spolu s grafickou situáciou, na úradnú tabuľu obce na dobu 30 dní, ako aj o oznámenie tejto skutočnosti obecným rozhlasom, alebo spôsobom v mieste obvyklým.

Zároveň si dovoľujeme požiadať Obec Vyšná Myšľa o zaslanie jedného doplneného vyhotovenia Oznámenia verejnou vyhláškou späť, v priloženej odpovednej obálke s vyznačením dátumu vyvesenia verejnej vyhlášky.

Za spoluprácu ďakujeme a sme s pozdravom.

Východoslovenská distribučná, a.s.

Košice

-44-

Ing. Martin Hajduk
vedúci odboru Projekty

Prílohy: Situácia, oznámenie, návratná obálka

Kontakty

Adresa pre písomný kontakt: Východoslovenská distribučná, a.s., odbor Projekty, Mlynská 31, 042 91 Košice, Slovenská republika



Oznámenie verejnou vyhláškou

Spoločnosť Východoslovenská distribučná a.s. Mlynská 31, Košice pripravuje realizáciu nižšie uvedenej stavby, ktorej obsahom je úprava vedenia elektrickej distribučnej siete v úseku medzi obcami Čaňa, Nižná Myšľa, Vyšná Myšľa, Bohdanovce, Nižný Čaj, Blažice, Vyšný Čaj. Predmetom riešenia je úprava vedenia bez zmeny jeho trasy podľa priloženej grafickej situácie.

názov stavby: " Čaňa – Vyšný Čaj – úprava VN vedenia V325, V206 (SOK) "

Predpokladaný termín realizácie stavby je rok 2020 .

Východoslovenská distribučná a.s. týmto oznamuje vlastníkom a užívateľom uvedených nehnuteľností vstup na nehnuteľnosti, ktoré majú byť predmetnou stavbou dotknuté. Ak vznikne vlastníkovi nehnuteľnosti v dôsledku realizácie stavby majetková ujma, má nárok na náhradu škody.

Toto oznámenie bude vyvesené na úradnej tabuli obce/mesta 30 dní od dátumu jeho vyvesenia.

V prípade potreby ďalších informácií k stavbe môžete kontaktovať Odbor Projekty, tel. č. +421(0)55 610 2370.

V Košiciach, dňa 05.03.2020


Východoslovenská distribučná, a.s.
Košice
-44-

Ing. Martin Hajduk
vedúci odboru Projekty




vyvesené dňa/pečiatka obce 09.03.2020

Právne informácie: Toto oznámenie je splnením oznamovacej povinnosti prevádzkovateľa distribučnej sústavy podľa ust. § 11 ods. 2 zák. č. 251/2012 Z.z. o energetike a o zmene niektorých zákonov. Realizácia stavby podľa tohto oznámenia je výkonom oprávnení prevádzkovateľa distribučnej sústavy podľa ust. § 11 ods. 1 zák. č. 251/2012 Z.z. o energetike a o zmene niektorých zákonov. V prípade neumožnenia vstupu na nehnuteľnosť podľa tohto oznámenia, berie vlastník (užívateľ) nehnuteľnosti na vedomie právne dôsledky z toho plynúce.


Kontakty



Adresa pre písomný kontakt: Východoslovenská distribučná, a.s., odbor Projekty, Mlynská 31, 042 91 Košice, Slovenská republika

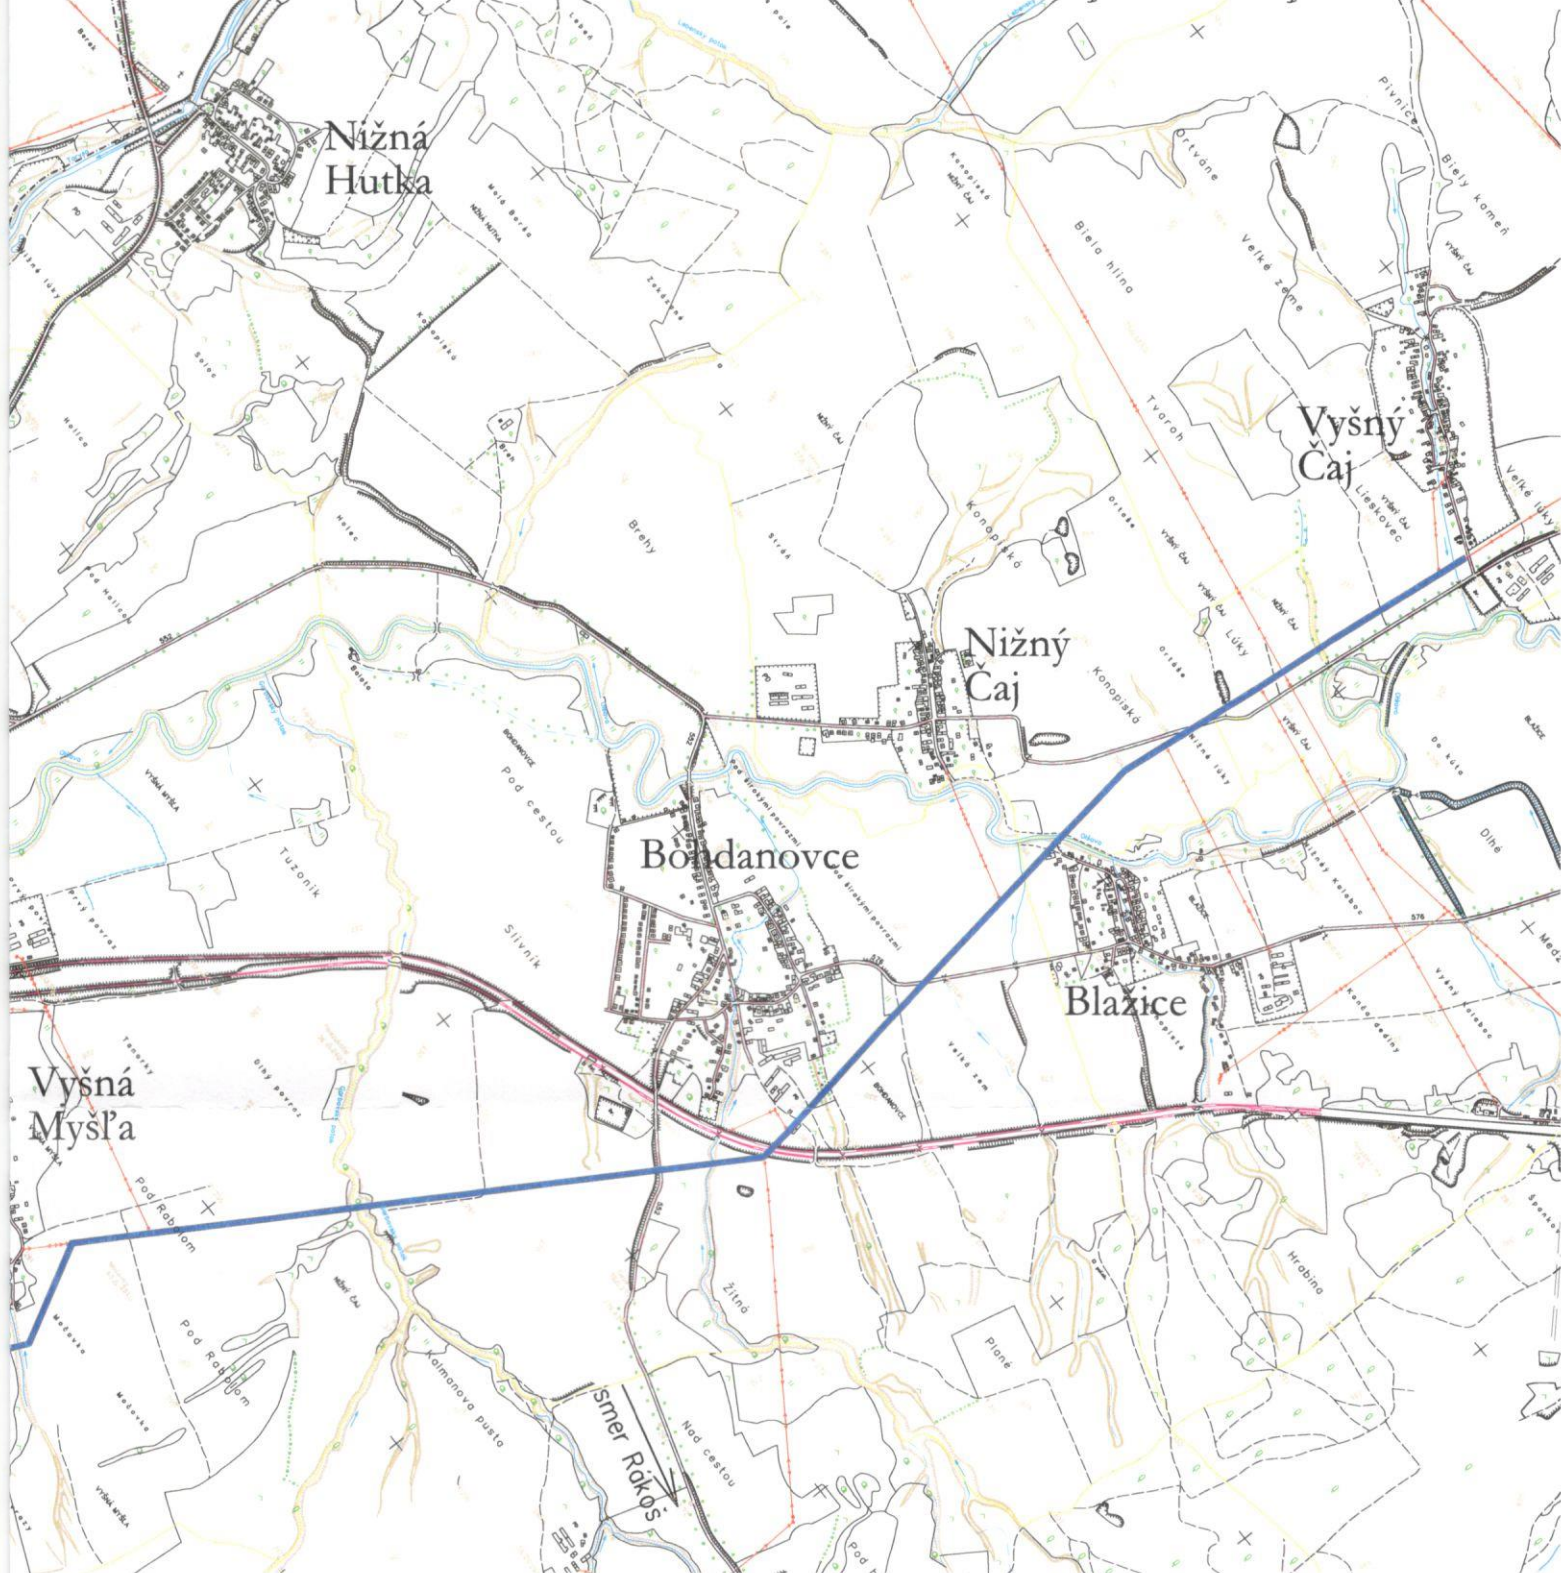

VN: 3 ~ 22 kV 50 Hz

Mapové podklady : Informačný systém katastra nehnuteľností
 © Úrad geodézie, kartografie a katastra Slovenskej republiky

ZODPOVEDNÝ PROJEKTANT	Ing. Peter Mikita	SADA		
VEDÚCI PROJEKTANT	Ing. Peter Mikita			
PROJEKTANT	Ing. Peter Mikita			
VEDÚCI ÚTVARU	Ing. Martin Hajduk			
STAVEBNÍK	Východoslovenská distribučná a.s.			
Miesto stavby	okr. Košice-okolie	STUPEŇ	PROJEKT	
NÁZOV STAVBY	Čaňa-Vyšný Čaj - úprava VN vedenia V325, V206 (SOK)	ČÍSLO ZÁKAZKY	IP-10592	ČÍSLO VÝKRESU
		DÁTUM	02/2020	
NÁZOV VÝKRESU	Situácia stavby	FORMÁT	2x A4	
		MIERKA	1: 25 000	

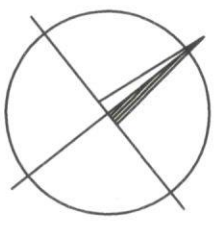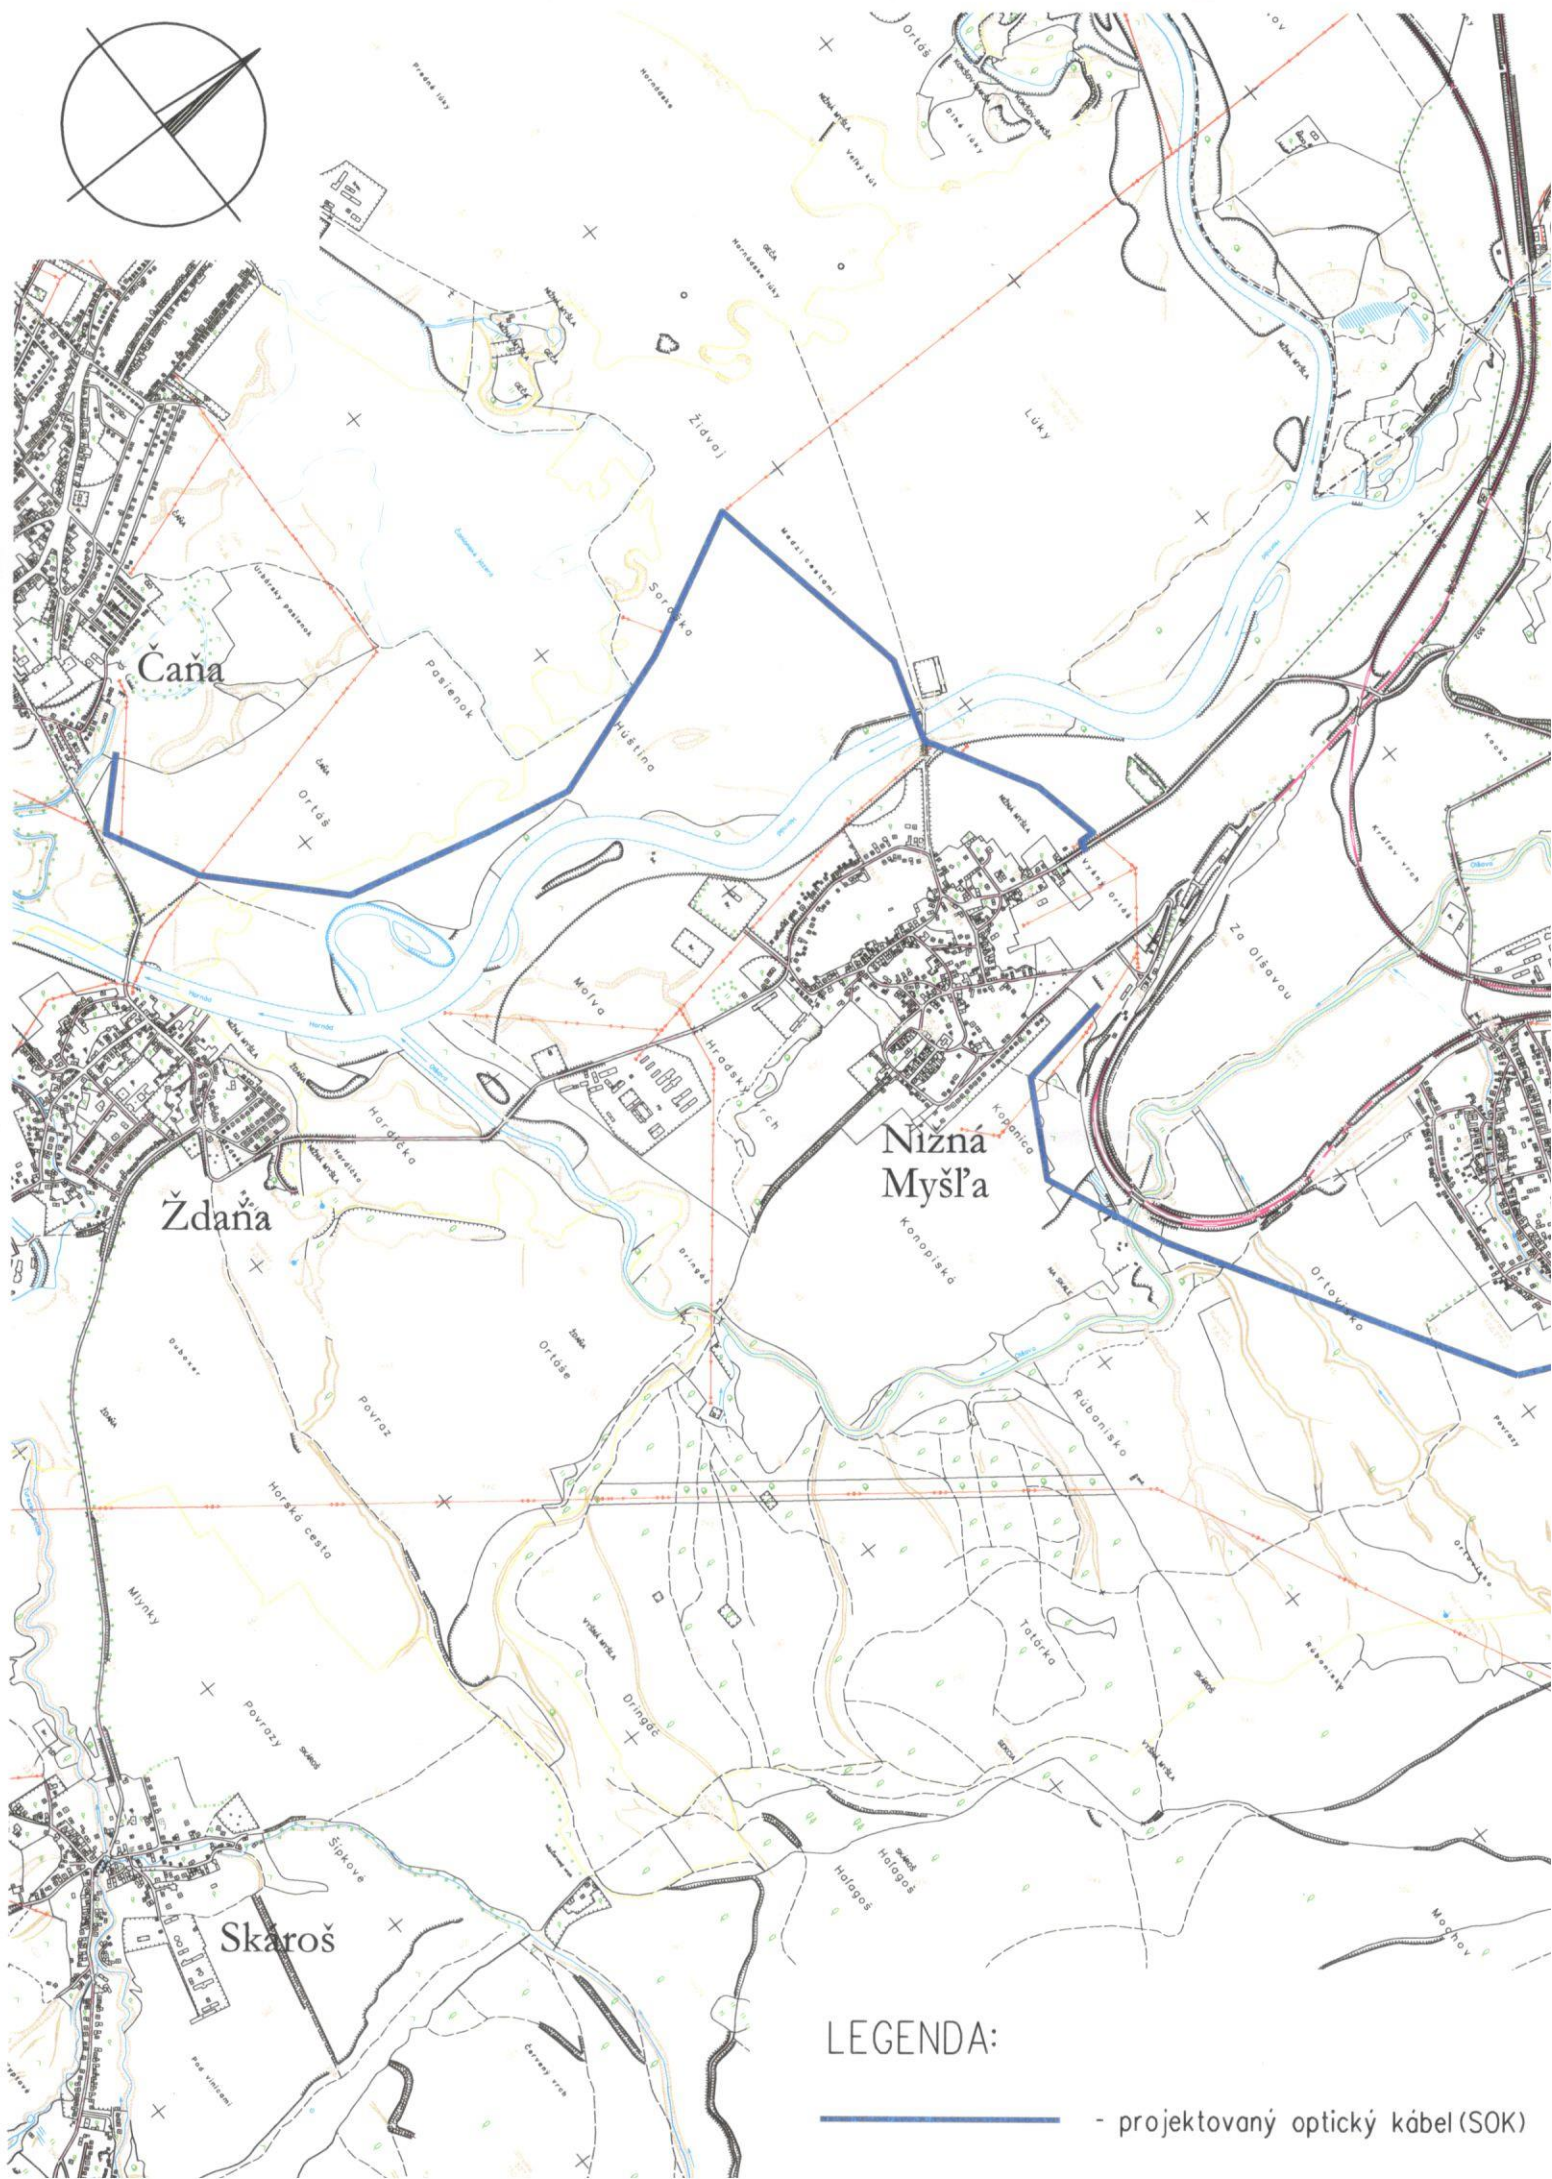

Caňa

Ždana

Nizná
Myšľa

Skaroš

LEGENDA:

 - projektovaný optický kábel (SOK)