


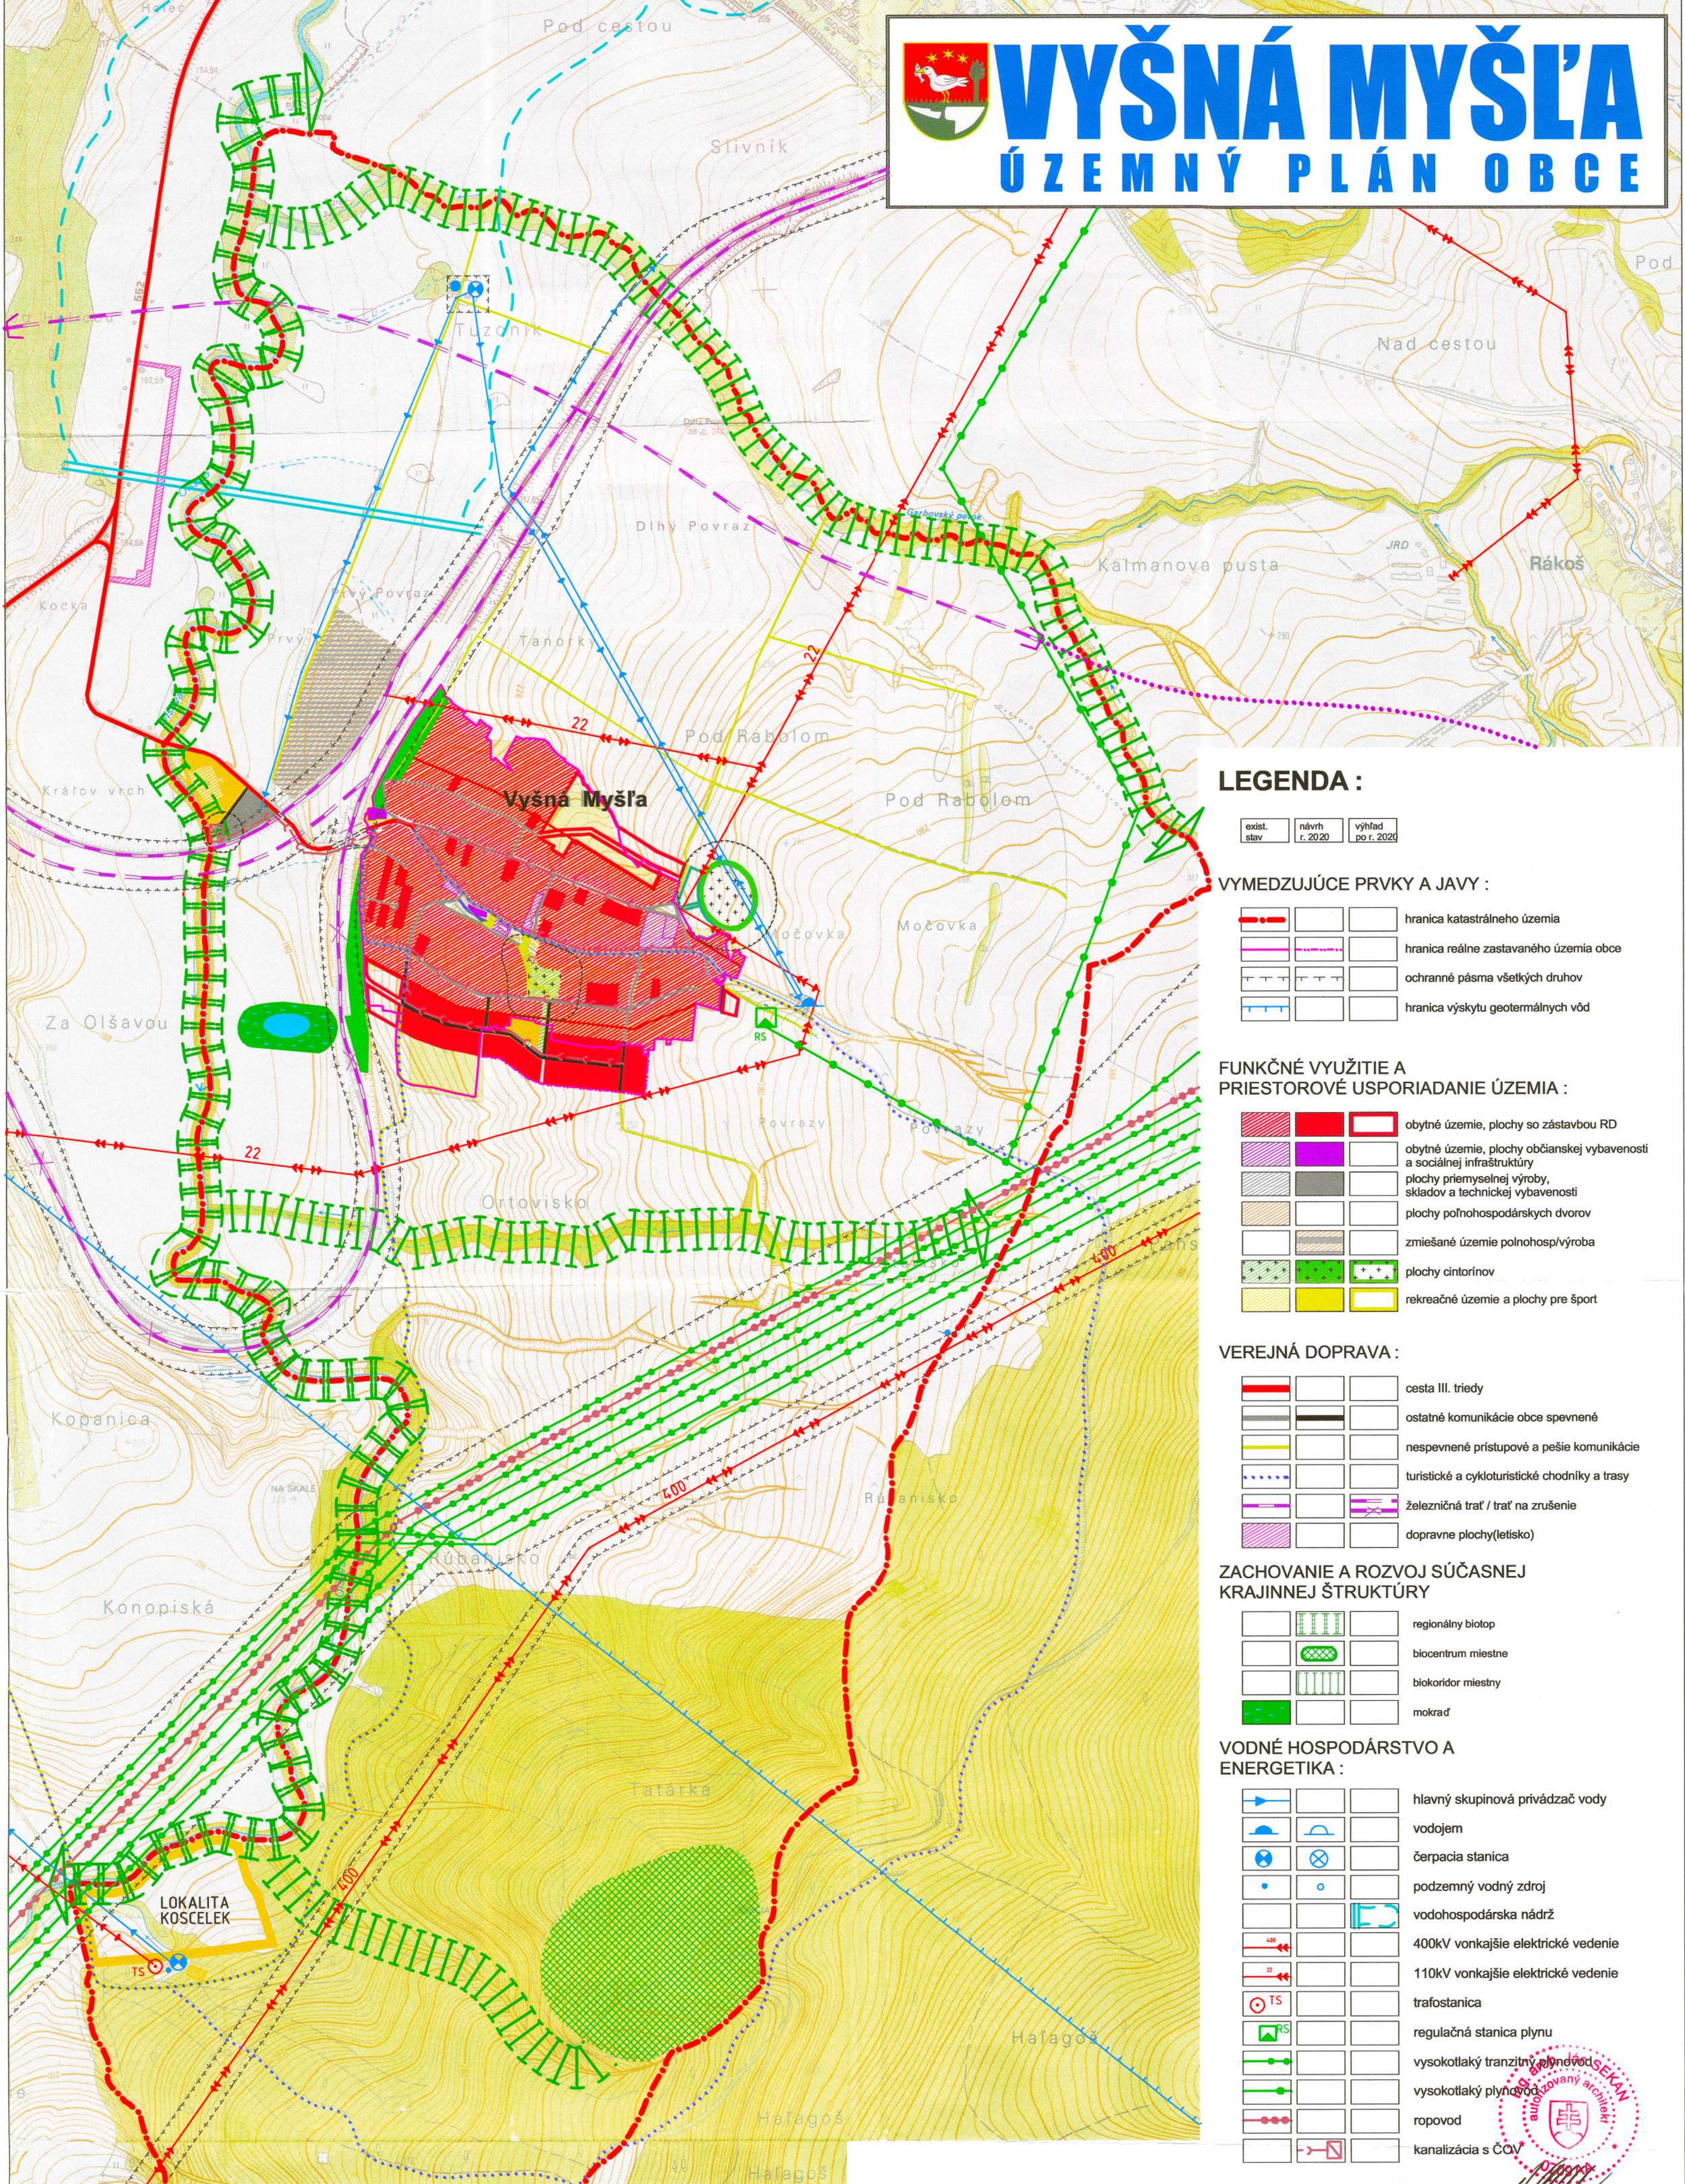

VYŠNÁ MYŠĽA

ÚZEMNÝ PLÁN OBCE



LEGENDA :

exist. stav	návrh r. 2020	výhľad po r. 2020
-------------	---------------	-------------------

VYMEDZUJÚCE PRVKY A JAVY :

		hranica katastrálneho územia
		hranica reálne zastavaného územia obce
		ochranné pásma všetkých druhov
		hranica výskytu geotermálnych vôd

FUNKČNÉ VYUŽITIE A PRIESTOROVÉ USPORIADANIE ÚZEMIA :

		obytné územie, plochy so zástavbou RD
		obytné územie, plochy občianskej vybavenosti a sociálnej infraštruktúry
		plochy priemyselnej výroby, skladov a technickej vybavenosti
		plochy poľnohospodárskych dvorov
		zmiešané územie poľnohosp/výroba
		plochy cintorínov
		rekreačné územie a plochy pre šport

VEREJNÁ DOPRAVA :

		cesta III. triedy
		ostatné komunikácie obce spevnené
		nespevnené prístupové a pešie komunikácie
		turistické a cykloturistické chodníky a trasy
		železničná trať / trať na zrušenie
		dopravné plochy (letisko)

ZACHOVANIE A ROZVOJ SÚČASNEJ KRAJINNEJ ŠTRUKTÚRY

		regionálny biotop
		biocentrum miestne
		biokoridor miestny
		mokraď

VODNÉ HOSPODÁRSTVO A ENERGETIKA :


		hlavný skupinový privádzač vody
		vodojem
		čerpacia stanica
		podzemný vodný zdroj
		vodohospodárska nádrž
		400kV vonkajšie elektrické vedenie
		110kV vonkajšie elektrické vedenie
		trafostanica
		regulačná stanica plynu
		vysokotlaký tranzitný plynovod
		vysokotlaký plynovod
		ropovod
		kanalizácia s ČOV

SCHVAĽOVACIA DOLOŽKA-ÚZEMNÝ PLÁN OBCE VYŠNÁ MYŠĽA

SCHVAĽOVACÍ ORGÁN: OBECNÉ ZASTUPITEĽSTVO VYŠNÁ MYŠĽA
ČÍSLO UZNESENIA: 5/2008
DÁTUM SCHVAĽENIA: 14.03.2008



STAROSTA OBCE
VYŠNÁ MYŠĽA
PAULÍNA GULÁŠOVÁ

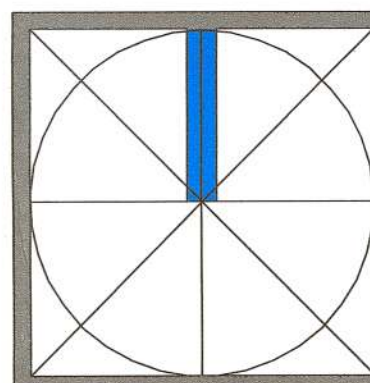

ÚZEMNÝ PLÁN OBCE VYŠNÁ MYŠĽA

OBSTARÁVATEĽ	OBEC VYŠNÁ MYŠĽA
HLAVNÝ RIEŠITEĽ	ING.ARCH.JÁN SEKAN, ING.ARCH.LACO TIMURA
VYPRACOVAL	ING.KATARINA FEKIAČOVÁ
OBSAH VÝKRESU	PRIESTOROVÉ USPORIADANIE A FUNKČNÉ VYUŽIVANIE CELÉHO RIEŠENÉHO ÚZEMIA



ARCHITEKTONICKÁ KANCELÁRIA
LETNÁ 40 KOŠICE TF 055/6230158

Č. VÝKRESU

02

VYŠNÁ MYŠĽA