


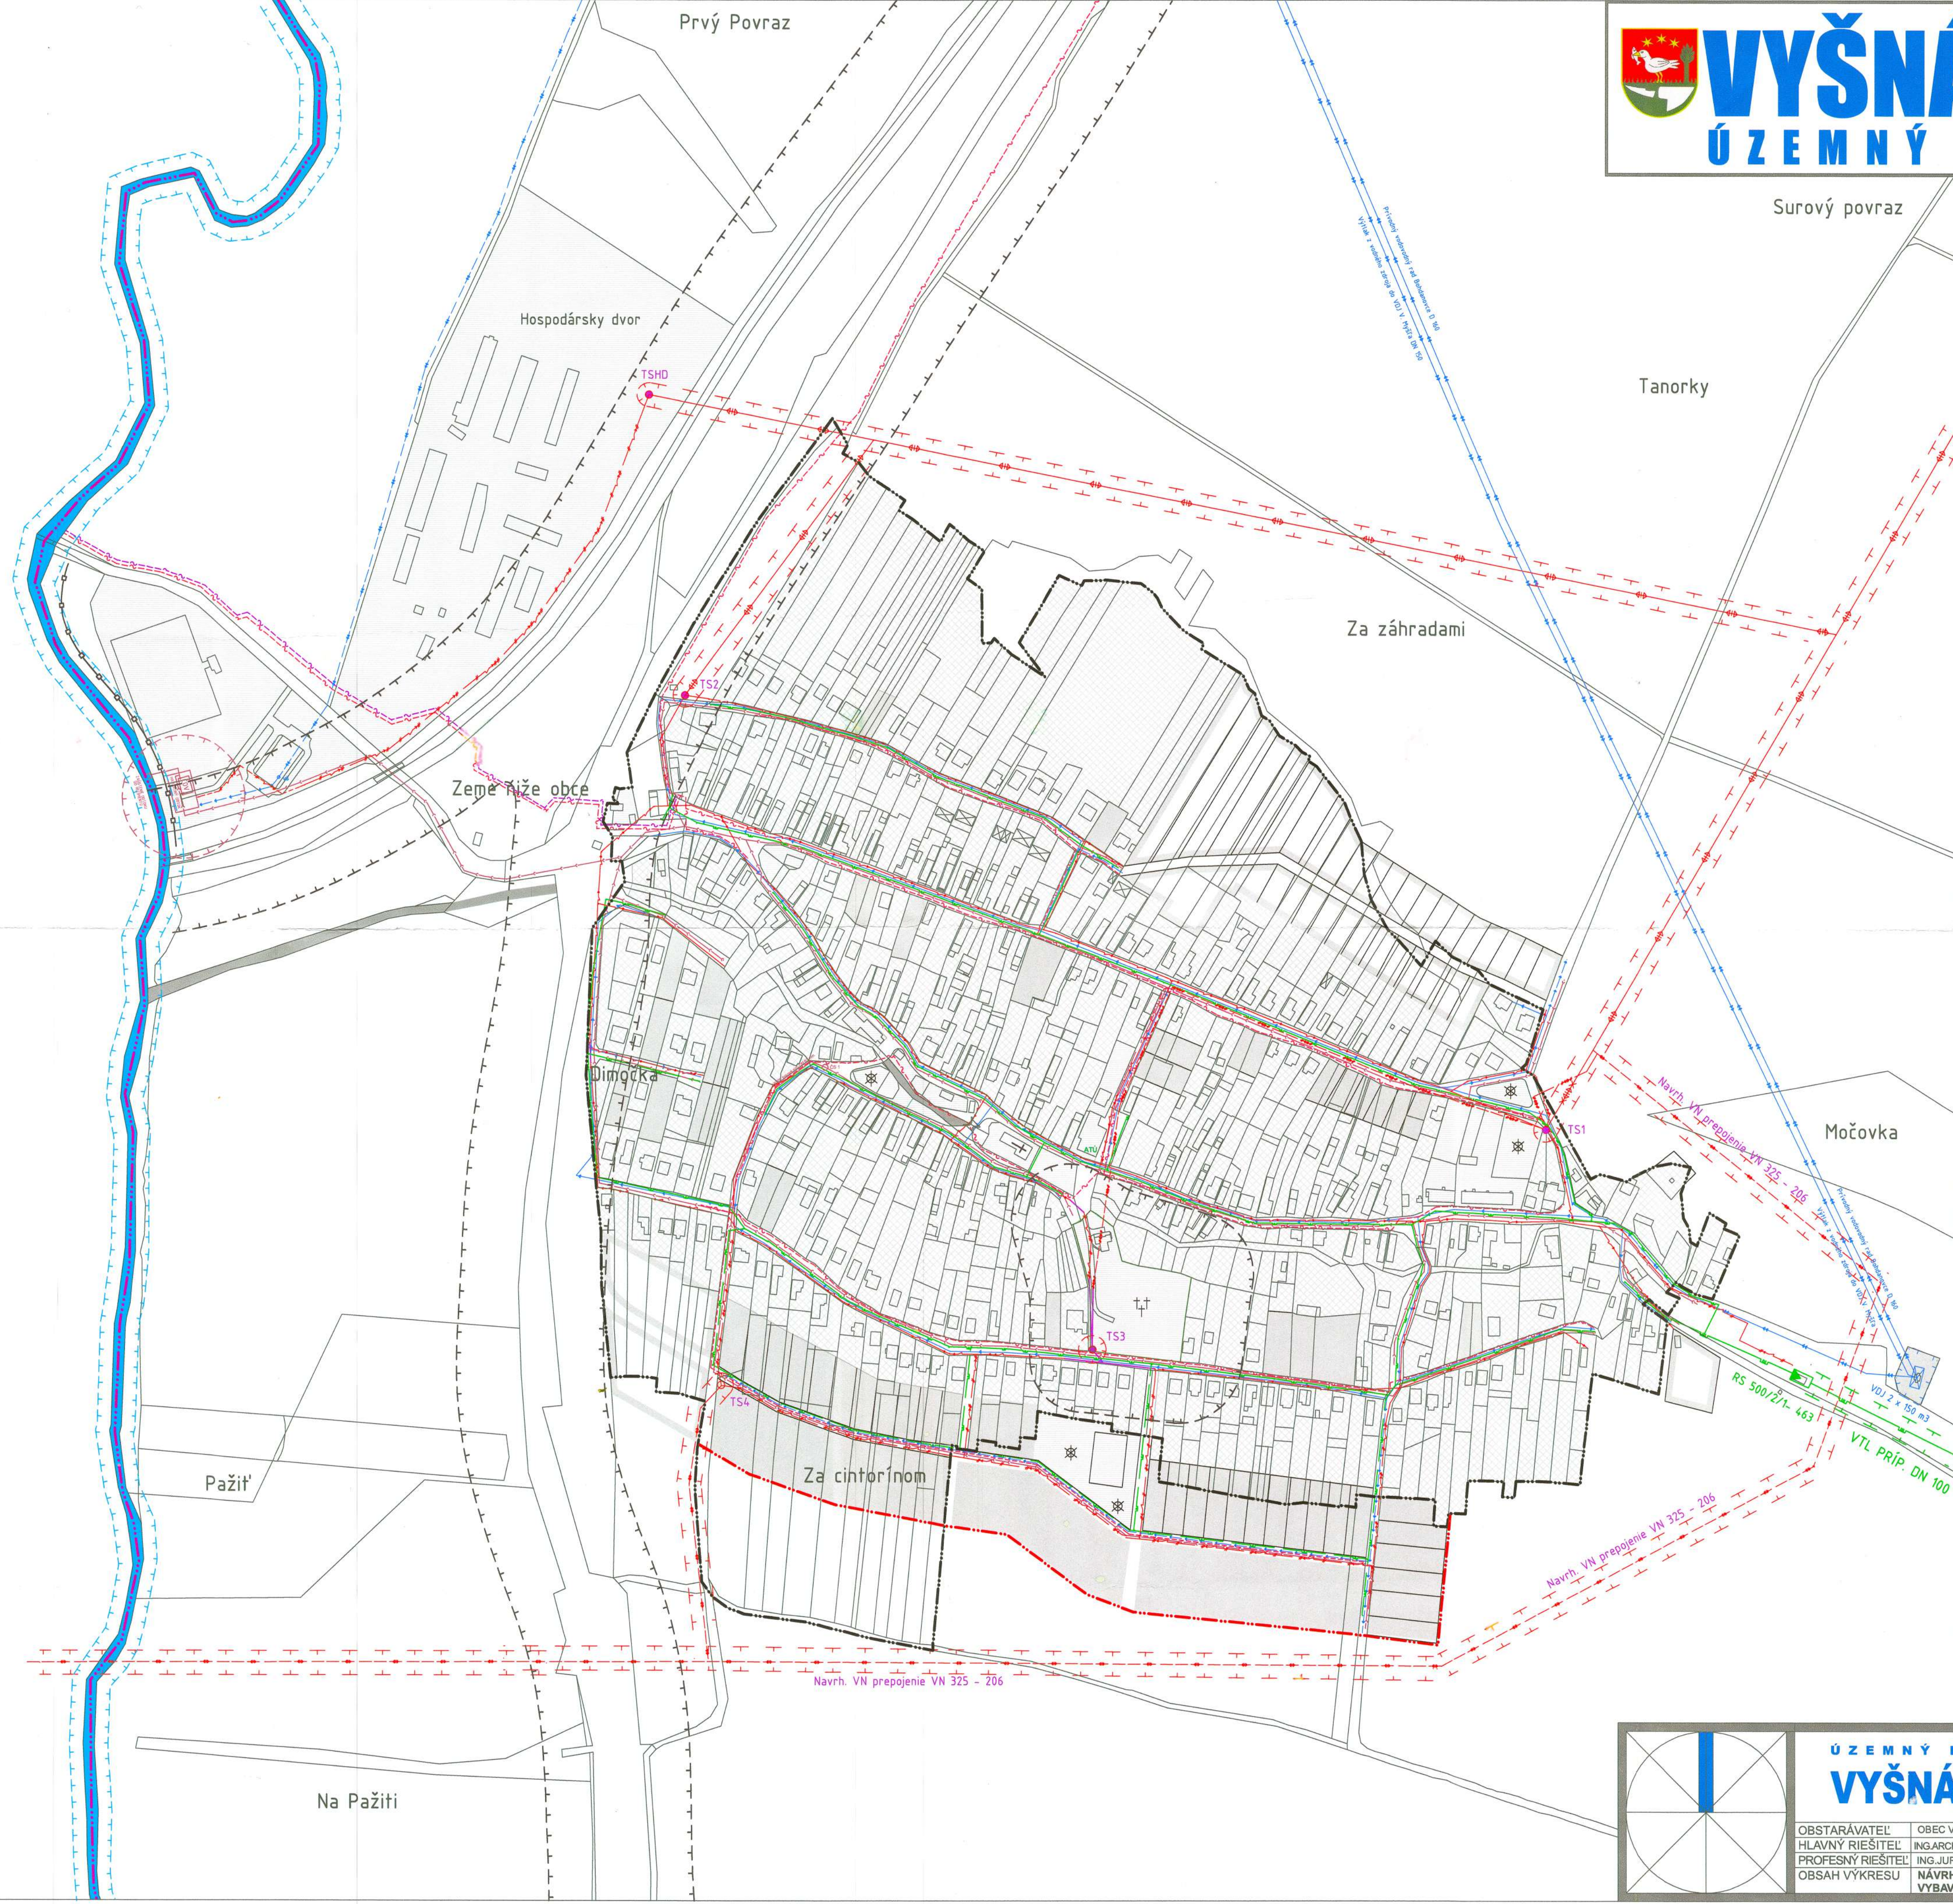

LEGENDA :

exist. stav	návrh r. 2020	výhľad po r. 2020	
			400 kV VVN vedenie
			22 kV VN vedenie
			22 kV VN vedenie káblové
			22 kV VN vedenie na zrušenie
			ochranné pásmo VN a VVN vedenia
			trafostanica 22/0,4 kV
			vzdušné NN vedenie
			kábelové NN vedenie
			kábelové VN vedenie
			VTL plynovod
			STL plynovod IPE D 50,63
			RS plynu
			ochranné pásmo VTL plynovodu
			kábel ST podzemný OOK
			kábel ST podzemný MTS
			vodojem
			prívodný a výtláčny rad
			zásobný a rozvodný rad D 63 - 110
			ochranné pásmo vod. zdroja a VDJ
			splašková kanalizácia
			čistička odpadových vôd
			ochranné pásmo ČOV

SCHVALOVACIA DOLOŽKA-ÚZEMNÝ PLÁN OBCE VYŠNÁ MYŠĽA

SCHVALOVACÍ ORGÁN: OBECNÉ ZASTUPITEĽSTVO VYŠNÁ MYŠĽA
ČÍSLO UZNESENIA: 5/2008
DÁTUM SCHVÁLENIA: 14.03.2008

Paulína Guliášová
STAROSTKA OBCE VYŠNÁ MYŠĽA
PAULÍNA GULIÁŠOVÁ

Ing. arch. Ján Seťan
autORIZOVANÝ ARCHITECT
0709AA